



OTE YÖVEDEN-LOUHIVEDEN ALUEEN RANTAOSAYLEISKAAVASTA (vahvistettu 24.1.2003)

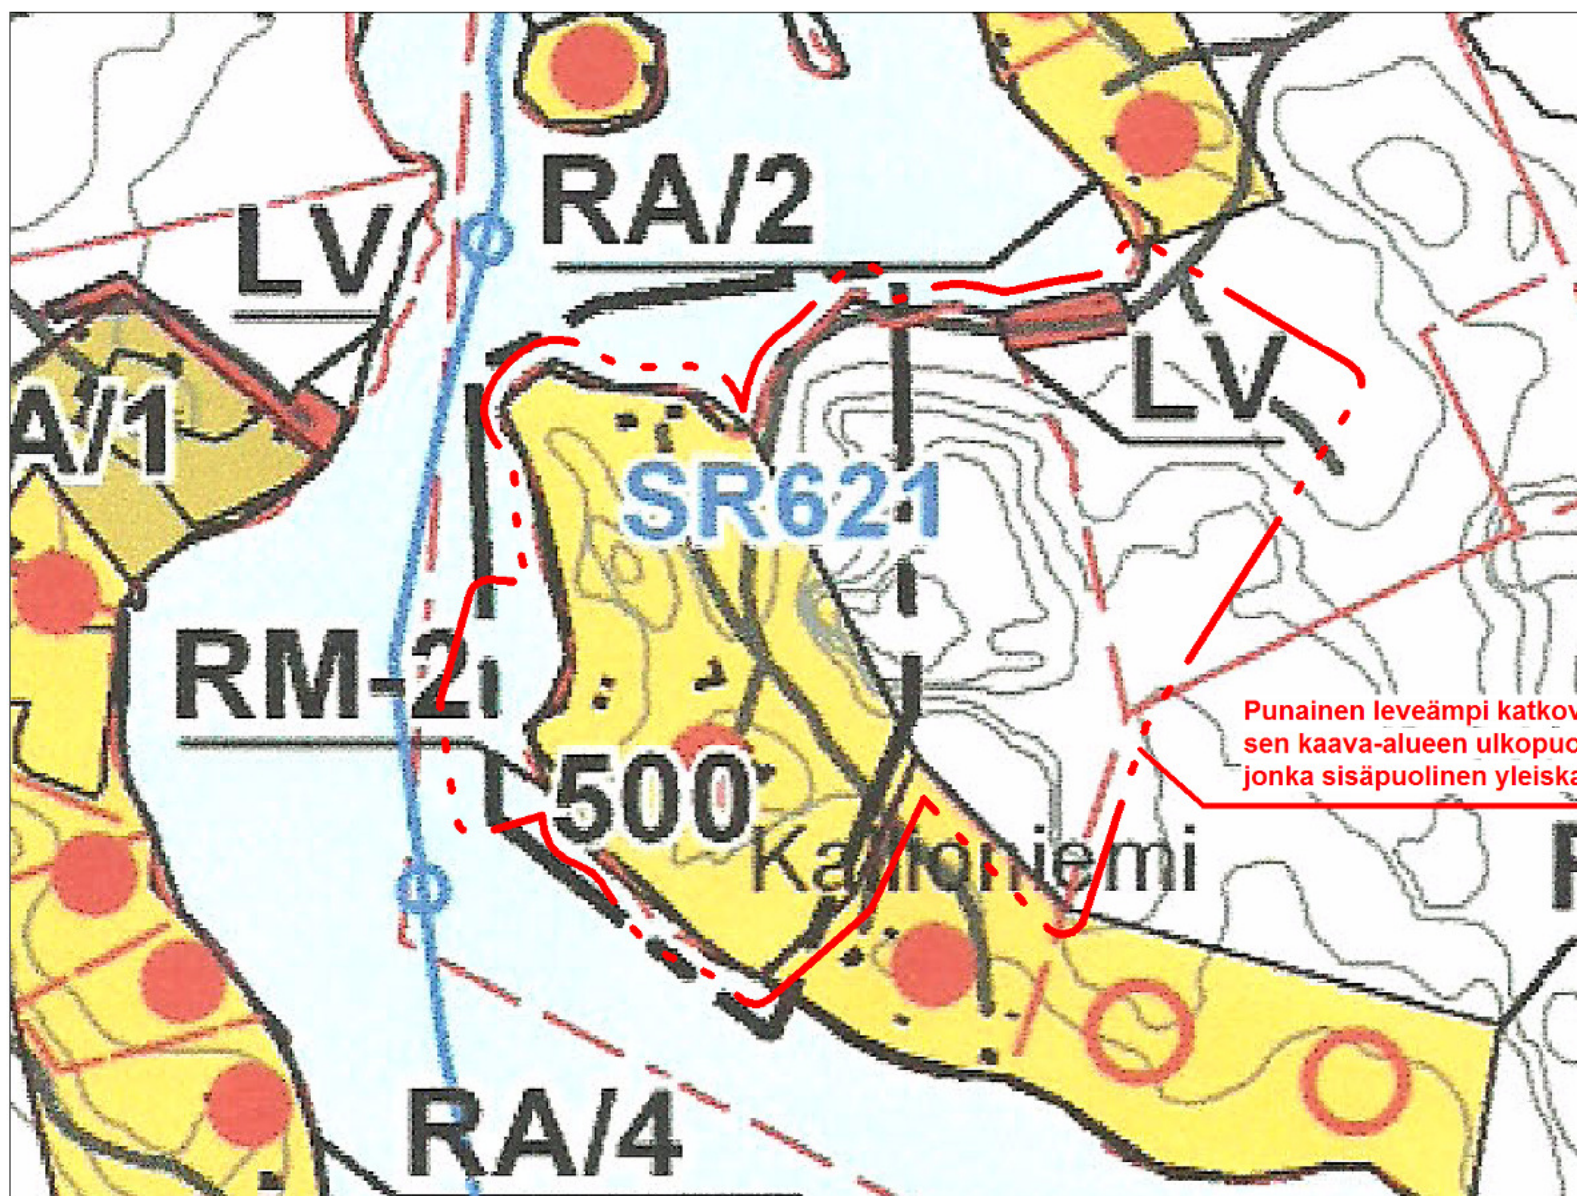

1:5 000

YLEISKAAVAN MUUTOS TILOJEN 696-461-1-27 ja -29 OSALTA 28.4.2011 (Luonnos)

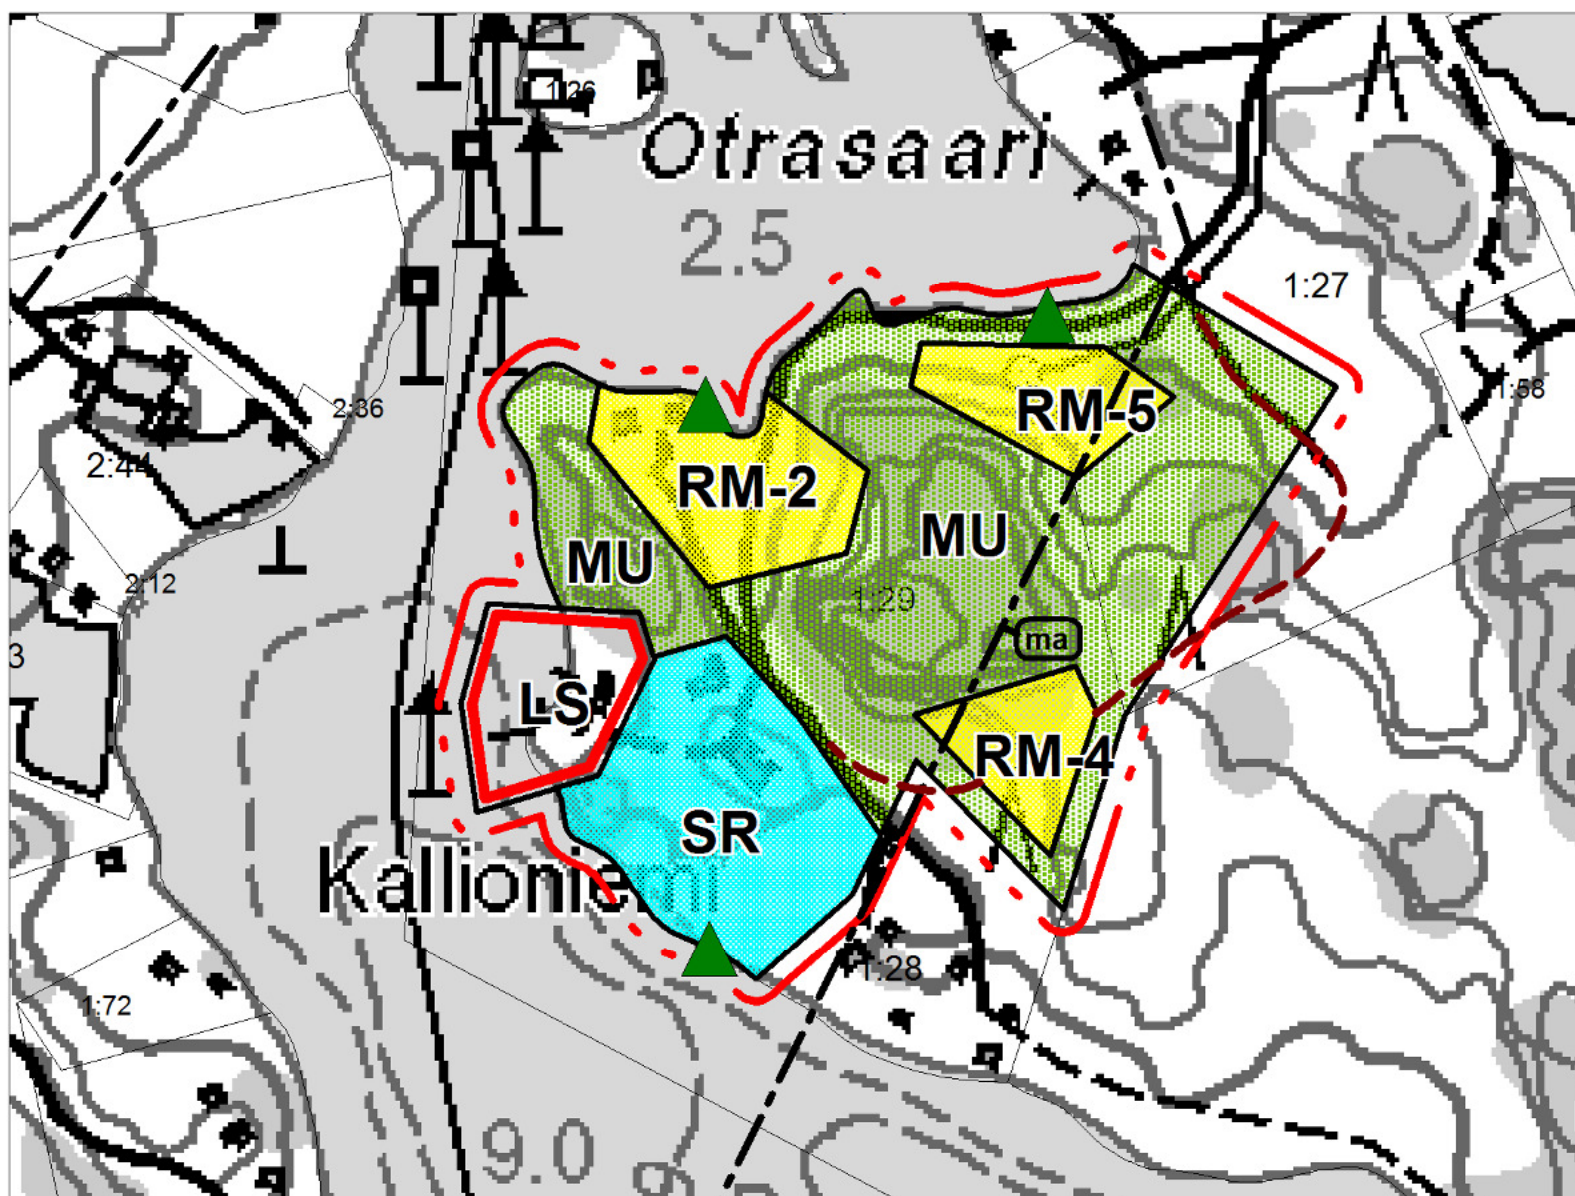

1: 5 000

DI JARMO MÄKELÄ  
KARTTAAKO OY